STAVOVSKÉ DIVADLO
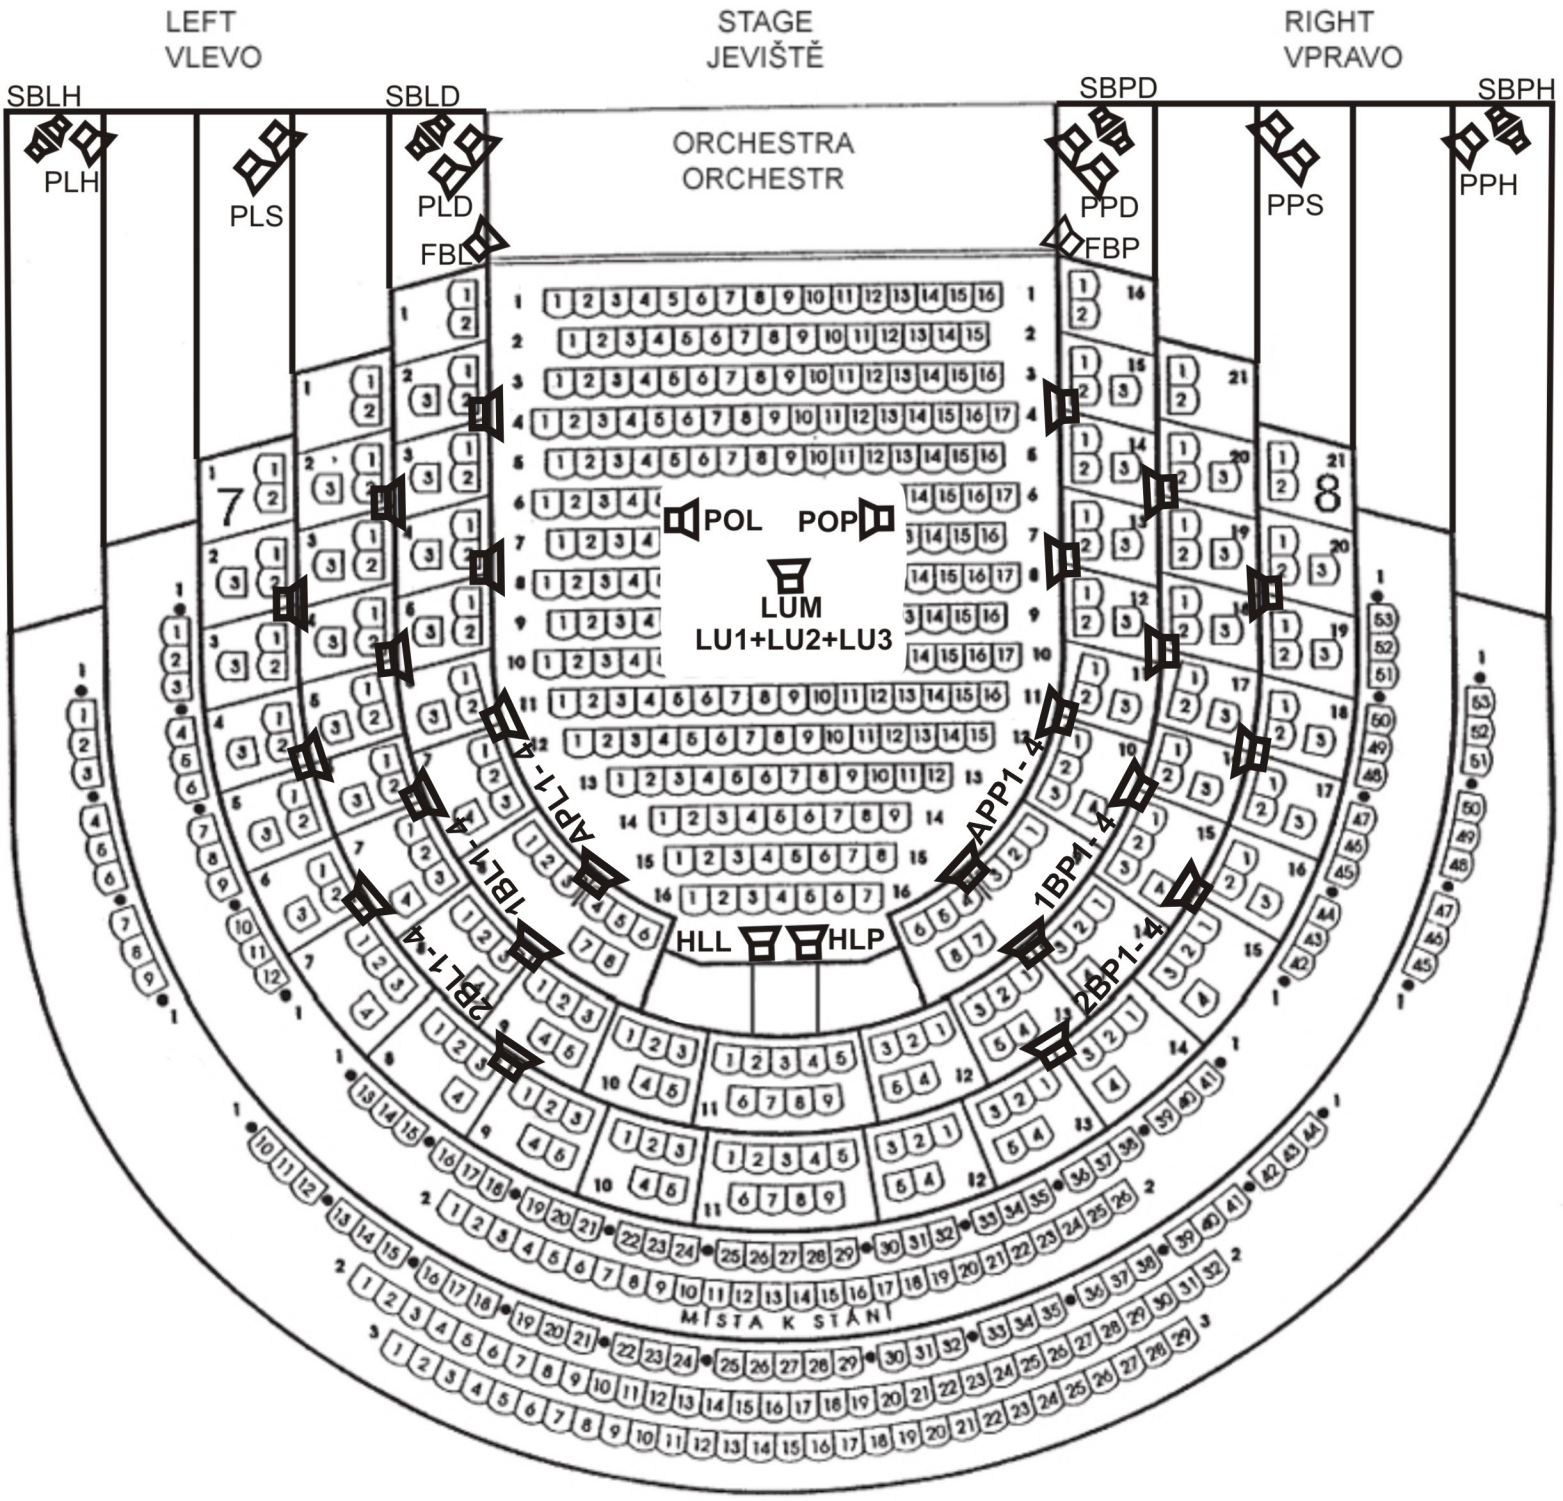
obr.13