obr.14

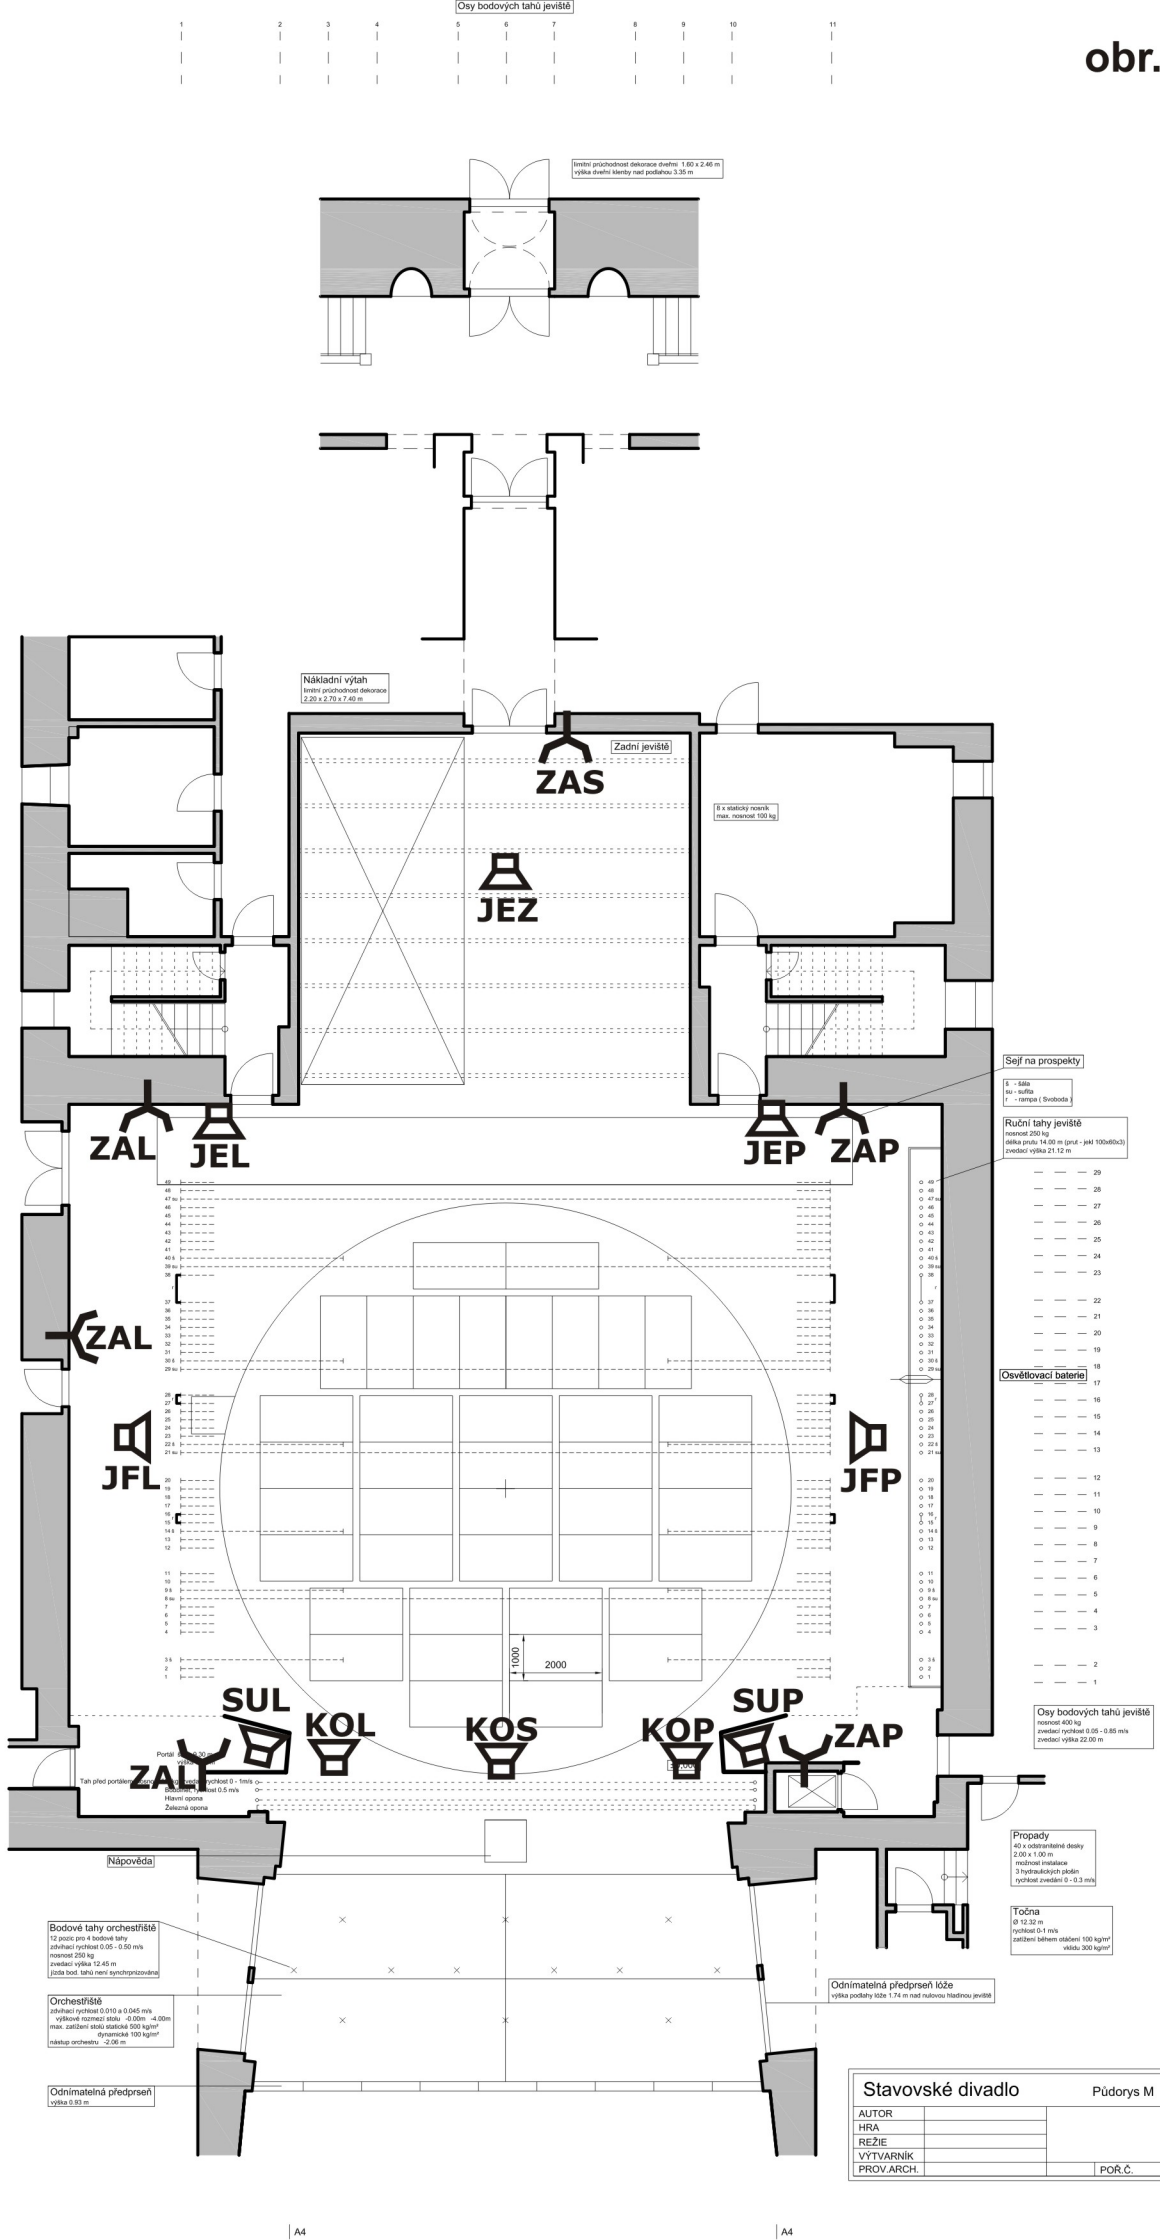
Osy bodových tahů jeviště
1 2 3 4 5 6 7 8 9 10 11
Imitní průchodnost dekorace dveřmi 1.60 x 2.46 m
výška dveřní klenby nad podlahou 3.35 m
Nákladní výtah
Imitní průchodnost dekorace
2.26 x 2.70 x 7.40 m
Zadní jeviště
ZAS
8 x statický nosník
max. nosnost 100 kg
JEZ
Sejf na prospekty
ZAL
JEL
JEP
ZAP
Ruční tahy jeviště
nosnost 250 kg
délka prutu 14.00 m (prut - jekl 100x60x3)
zvedací výška 21.12 m
ZAL
Osvětlovací baterie
JFL
JFP
1000
2000
SUL
KOL
KOS
KOP
SUP
ZAP
ZAL
Osy bodových tahů jeviště
nosnost 400 kg
zvedací rychlost 0.05 - 0.85 m/s
zvedací výška 22.00 m
Hlavní opona
Železná opona
Nápověda
Propady
40 x odstranitelné desky
2.00 x 1.00 m
možnost instalace
3 hydraulických plošin
rychlost zvedání 0 - 0.3 m/s
Točna
Ø 12.32 m
rychlost 0-1 m/s
zatížení během otáčení 100 kg/m²
vklidu 300 kg/m²
Bodové tahy orchestřiště
12 pozic pro 4 bodové tahy
zdvihací rychlost 0.05 - 0.50 m/s
nosnost 250 kg
zvedací výška 12.45 m
jízda bod. tahů není synchronizována
Odnímatelná předprseň lóže
výška podlahy lóže 1.74 m nad nulovou hladinou jeviště
Orchestřiště
zdvihací rychlost 0.010 a 0.045 m/s
výškové rozmezí stolu -0.00m -4.00m
max. zatížení stolů statické 500 kg/m²
dynamické 100 kg/m²
nástup orchestru -2.06 m
Odnímatelná předprseň
výška 0.93 m
Stavovské divadlo
Půdorys M 1:50
AUTOR
HRA
REŽIE
VÝTVARNÍK
PROV.ARCH.
Č.VÝKR.
POŘ.Č.
A4